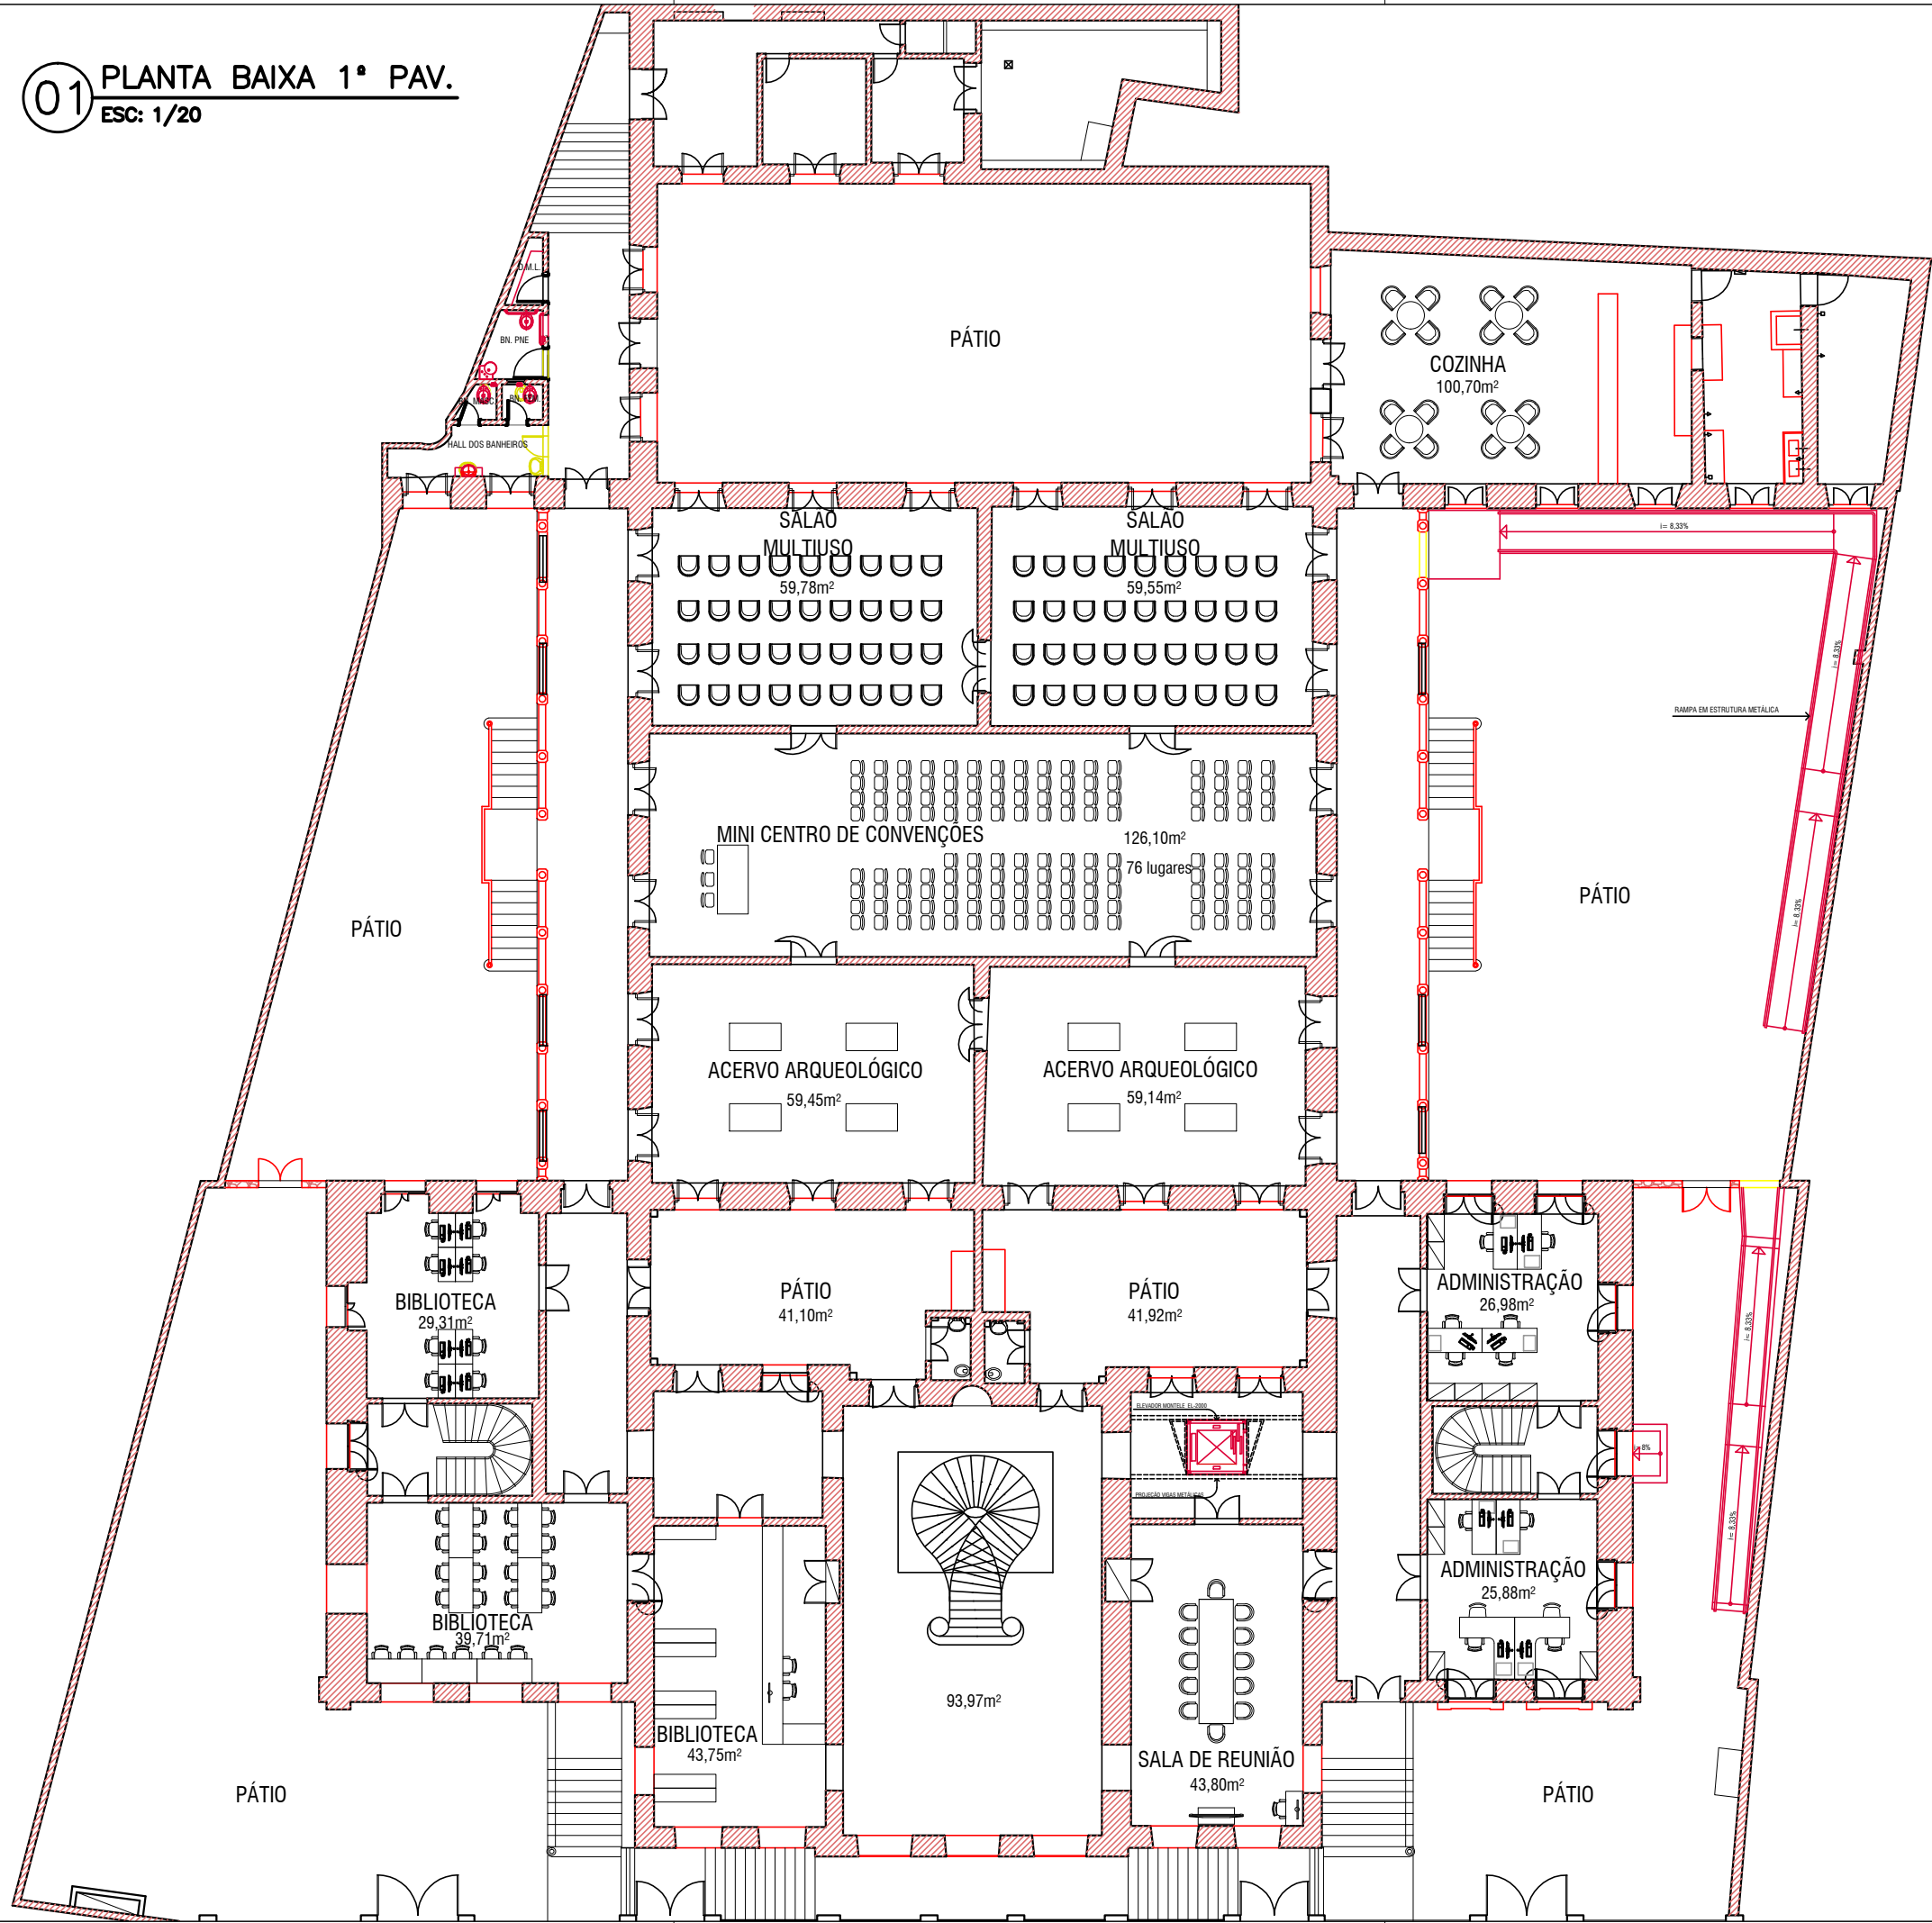

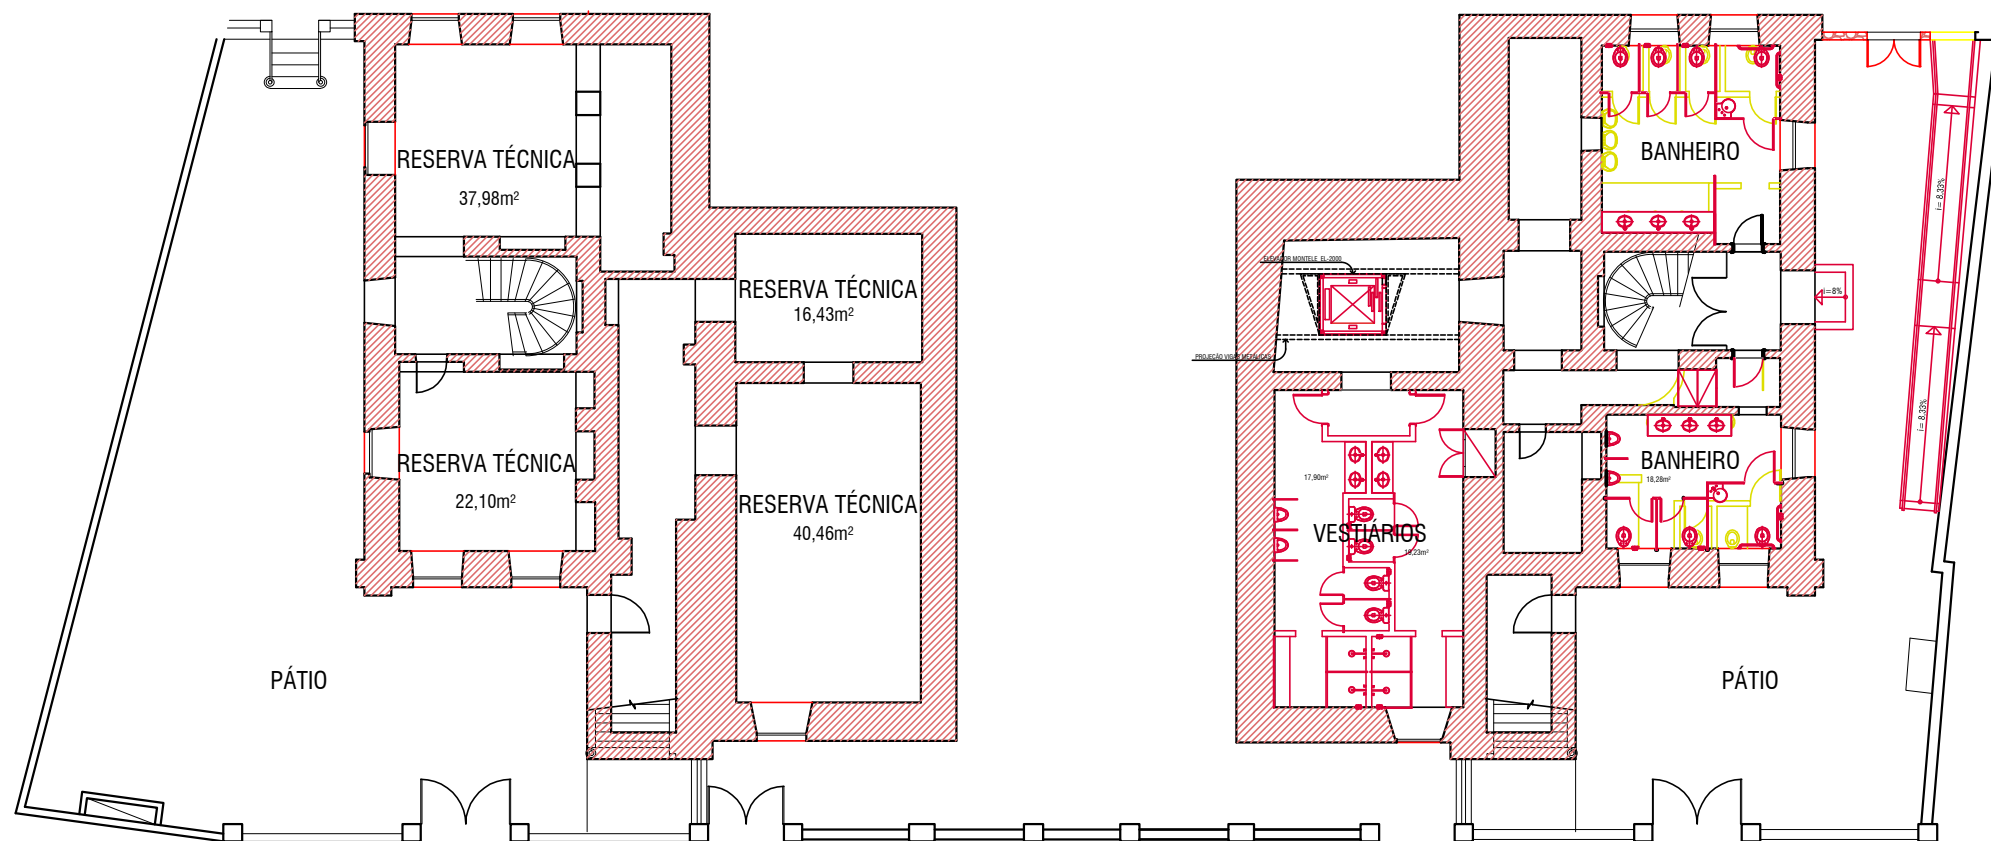



01 PLANTA BAIXA 1º PAV.
 ESC: 1/20




	TÍTULO	1º PAVIMENTO	
	ASSUNTO	SETORIZAÇÃO CCJB	
ESCALA	DATA	PRANCHA	
1/20			01/02



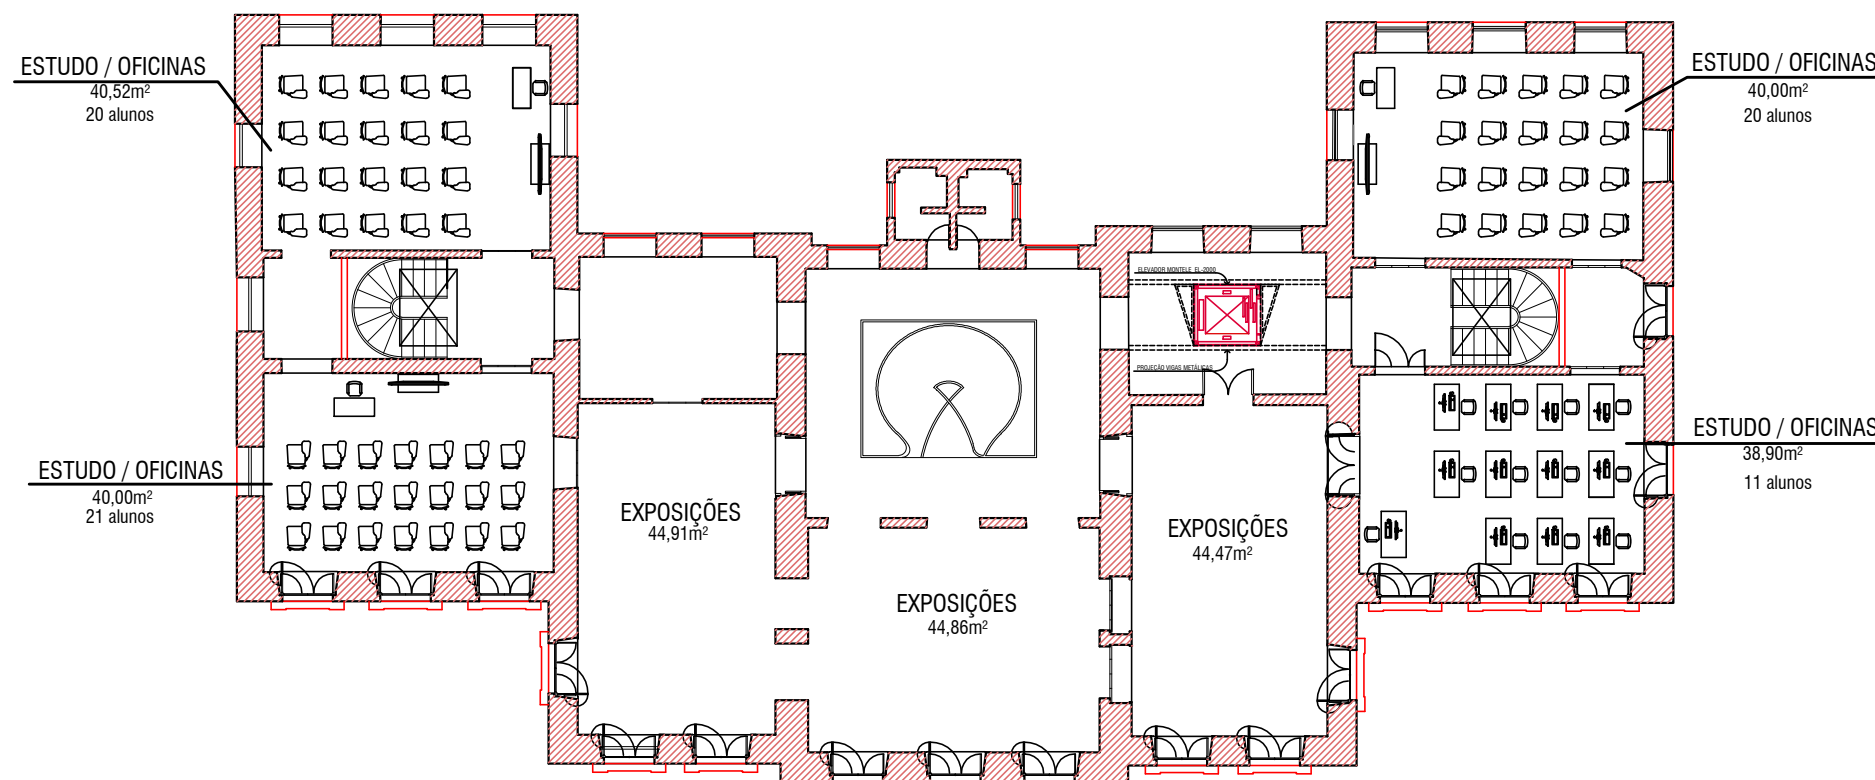01 PLANTA BAIXA TÉRREO
 ESC: 1/20



02 PLANTA BAIXA 2º PAVIMENTO
 ESC: 1/20

	TÍTULO	TÉRREO E 2º PAVIMENTO	
	ASSUNTO	SETORIZAÇÃO CCJB	
ESCALA	1/20	DATA	
		PRANCHA	02/02